




給排水・衛生設備

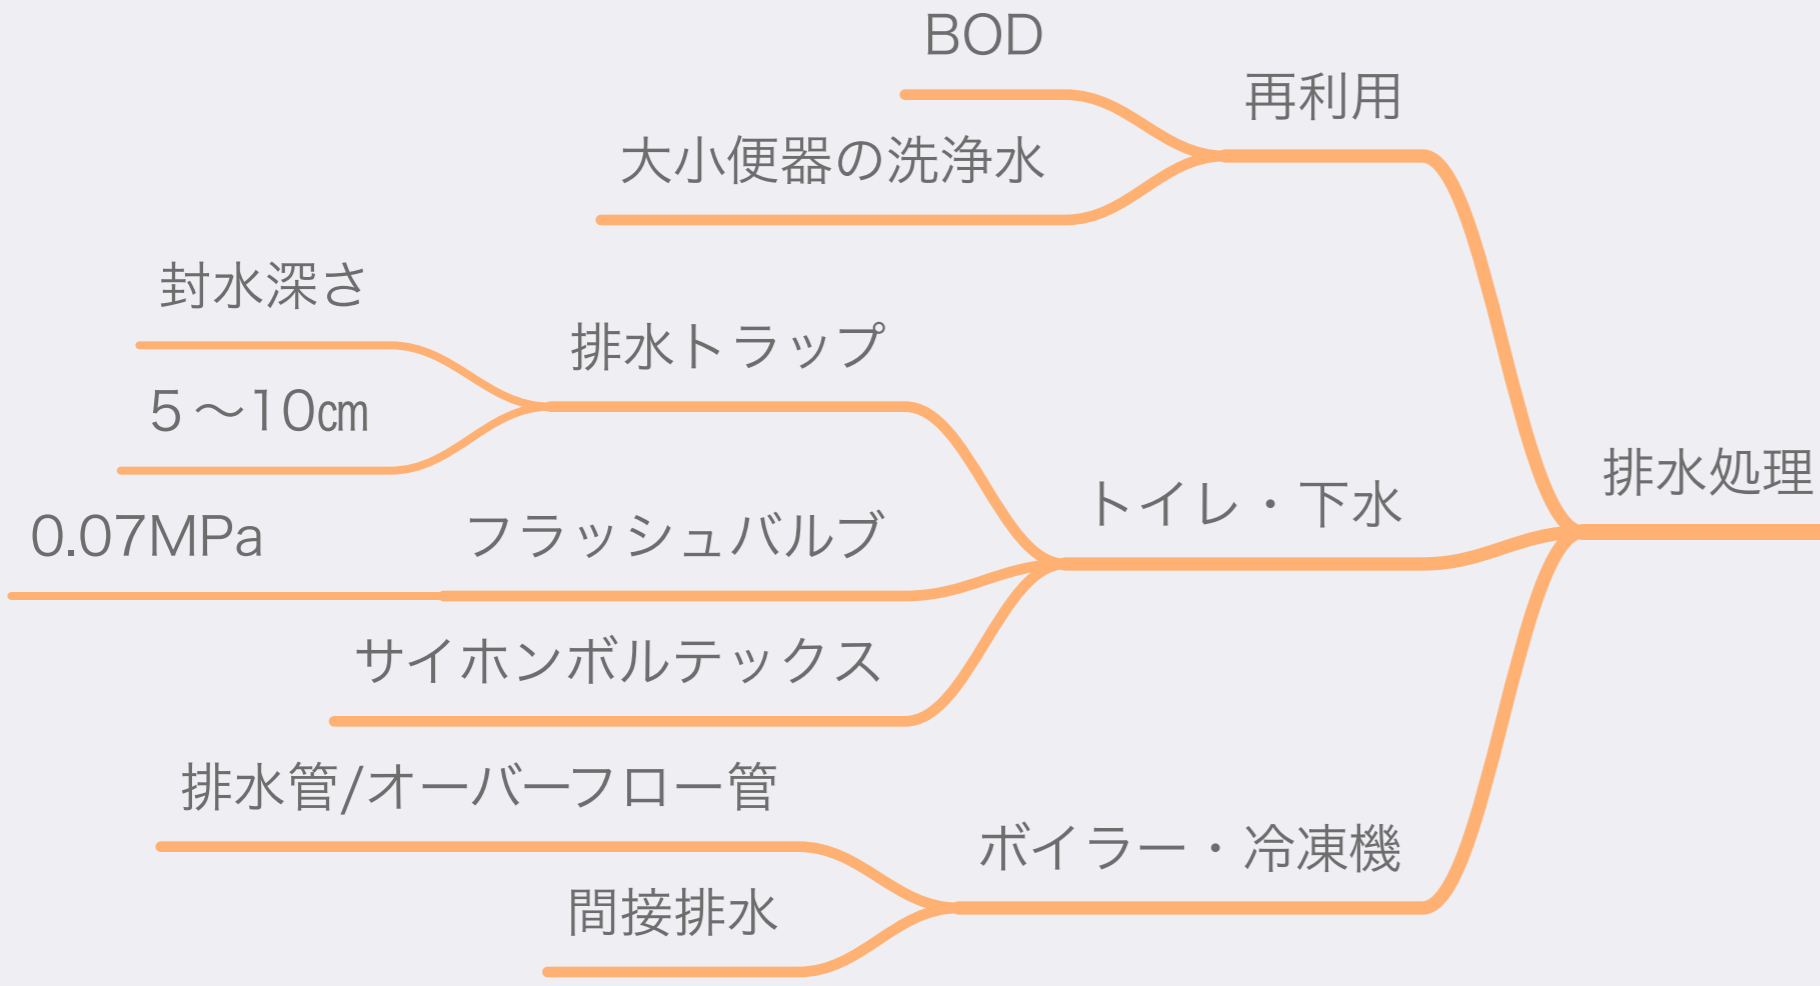


給湯設備

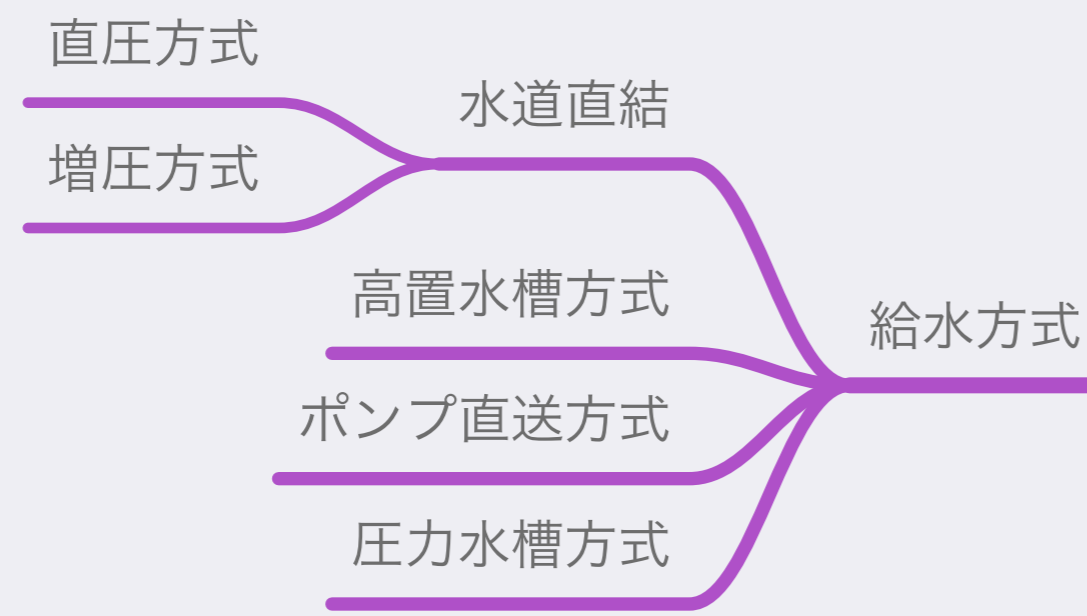


最低必要水圧

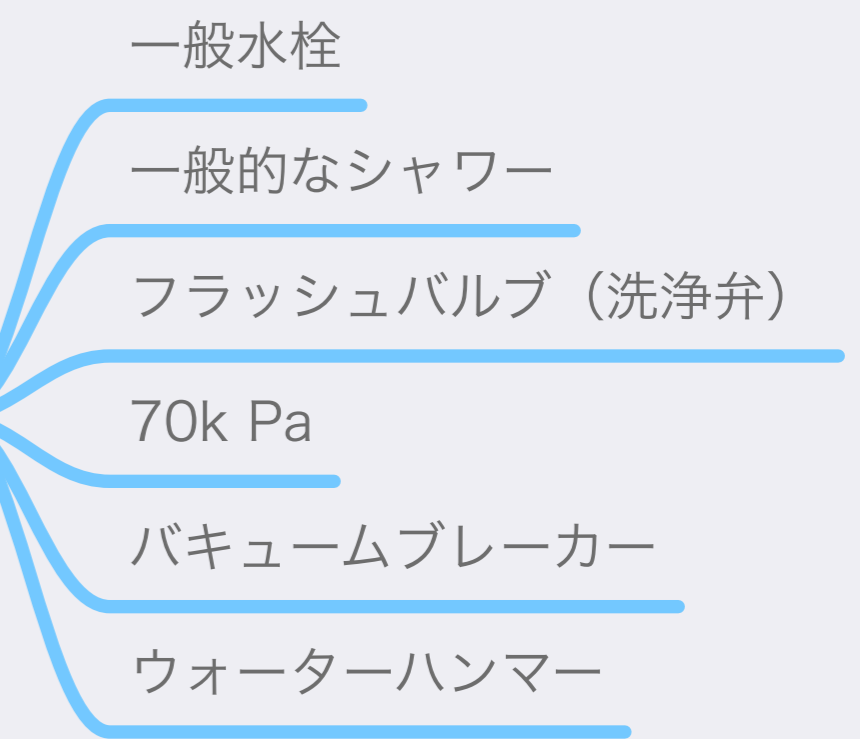

給水量

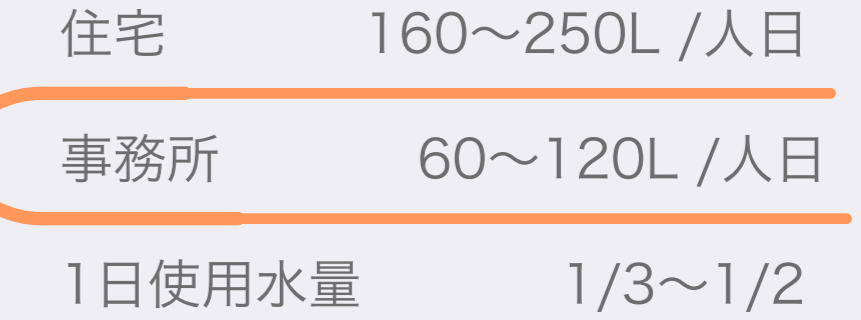

受水槽

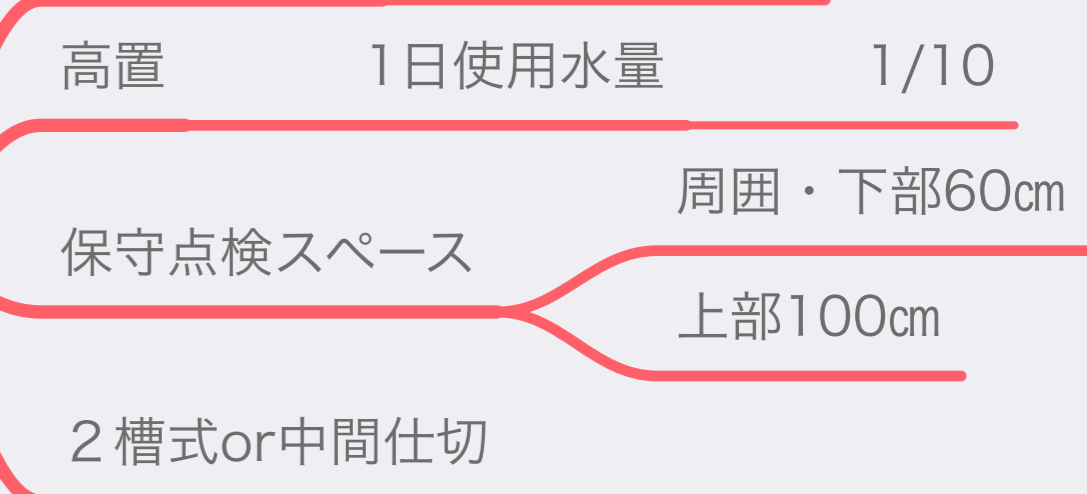

排水通気設備

